


Rozkład pomieszczeń i wyposażenia

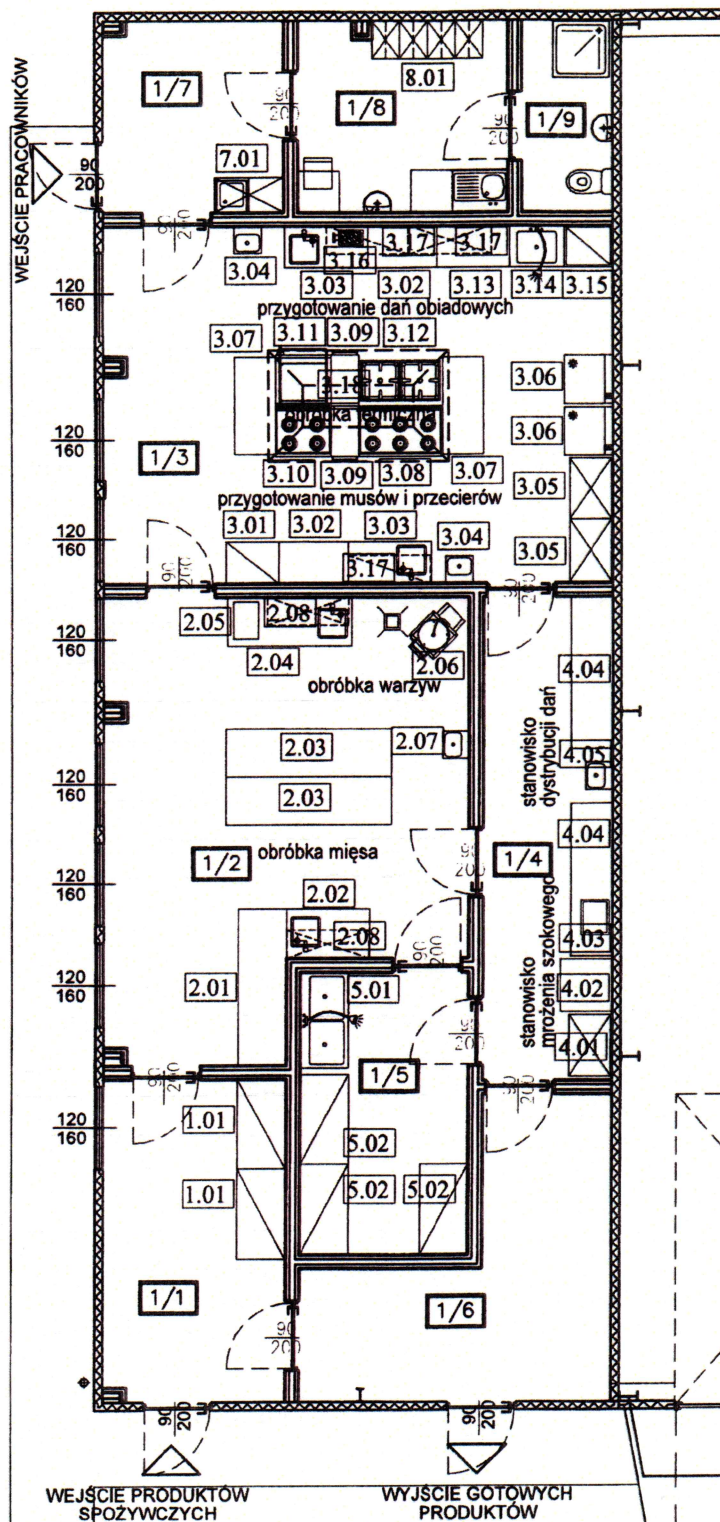

ZESTAWIENIE WYPOSAŻENIA		
Lp.	Nazwa	Wymiary (cm)
1.01	REGAŁ STALOWY	130x70x175
2.01	STÓŁ STALOWY Z PÓLKĄ	220x70x85
2.02	STÓŁ STALOWY ZE ZLEWEM JEDNOKOMOROWYM	120x70x85
2.03	STÓŁ STALOWY CENTRALNY Z PÓLKĄ	240x70x85
2.04	STÓŁ STALOWY ZE ZLEWEM JEDNOKOMOROWYM	180x60x85
2.05	NAŚWIETLACZ DO JAJEK - 10 JAJ	42x23x19
2.06	OBIERACZKA ZIEMNIAKÓW - wsad 12kg	45x83x93
2.07	UMYWALKA STALOWA KOLANOWA	40x33x57
2.08	SZAFKA STALOWA WISZĄCA - DRZWI SUWANE	120x40x60
3.01	REGAŁ STALOWY	80x60x175
3.02	STÓŁ STALOWY Z SZAFKĄ	100x60x85
3.03	STÓŁ STALOWY ZE ZLEWEM JEDNOKOMOROWYM	120x60x85
3.04	UMYWALKA STALOWA KOLANOWA	40x33x57
3.05	SZAFKA STALOWA MAGAZYNOWA	90x60x185
3.06	SZAFKA CHŁODNICZA	60x68x190
3.07	STÓŁ STALOWY CENTRALNY Z PÓLKĄ	140x60x85
3.08	KUCHNIA ELEKTRYCZNA 6-PŁYTOWA	120x70x85
3.09	STÓŁ STALOWY Z SZUFLADAMI	40x70x85
3.10	KUCHNIA ELEKTRYCZNA 4-PŁYTOWA	80x70x85
3.11	PATELNIA ELEKTRYCZNA UCHYLNA STELAŻU	70x78x91
3.12	TABORET ELEKTRYCZNY 2-PŁYTOWY	120x70x38
3.13	STÓŁ STALOWY CENTRALNY Z PÓLKĄ	100x60x85
3.14	STÓŁ STALOWY Z BASENEM JEDNOKOMOROWYM	80x60x85
3.15	REGAŁ STALOWY	80x60x175
3.16	WILK DO MIĘSA	25x37x49
3.17	SZAFKA STALOWA WISZĄCA - DRZWI SUWANE	120x40x60
3.18	OKAP CENTRALNY SKOŚNY	260x150x45
4.01	SZAFKA STALOWA MAGAZYNOWA	90x60x185
4.02	SCHŁADZARKO-ZAMRAŻARKA SZOKOWA	75x75x126
4.03	PAKOWARKA PRÓŻNIOWA LISTWOWA	50x40x14
4.04	STÓŁ STALOWY Z PÓLKĄ	220x70x85
4.05	UMYWALKA STALOWA + BATERIA UMYWALKOWA - ŁOKCIOWA	40x31x14
5.01	STÓŁ STALOWY Z BASENEM	140x70x85
5.02	REGAŁ STALOWY	130x70x175
7.01	SZAFKA STALOWA PORZĄDKOWA Z UMYWALKĄ	100x50x200
8.01	SZAFKA DWUDZIELNA NA ODZIEŻ	40x55x180

ZESTAWIENIE POMIESZCZEŃ		
1/1	SŁUZA PRZYJĘCIA ŻYWNOŚCI	12,36m ²
1/2	PRZYGOTOWALNIA WSTĘPNA PRZETWÓRNA ŻYWNOŚCI	31,62m ²
1/3	KUCHNIA CIEPŁA	30,05m ²
1/4	DYSTRYBUCJA	13,16m ²
1.5	MYJNIA/MAGAZYN POJEMNIKÓW TRANSPORTOWYCH	10,00m ²
1/6	KORYTARZ	13,50m ²
1/7	KORYTARZ	7,22m ²
1/8	POMIESZCZENIE SOCJALNE	8,37m ²
1/9	TOALETA PERSONELU	3,67m ²
razem pow. użytkowa		129,95m ²